



СХЕМА РАСПОЛОЖЕНИЯ ЧАСТЕЙ

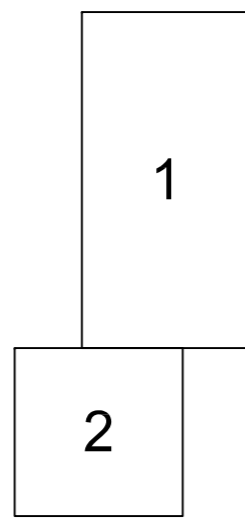


**КОНСТРУКЦИИ ДОРОЖНОЙ ОДЕЖДЫ:
ВНУТРИПЛОЩАДОЧНОГО ПРОЕЗДА И РАЗВОРОТНОЙ ПЛОЩАДКИ**

Асф/бетон м/з Тип Б марки "I" плотный ГОСТ 9128-97	-0.08
Асф/бетон к/з плотный марки "I" ГОСТ 9128-97	-0.10
Щебень фракционированный, уложенный по способу закладки, ГОСТ 8267-93	-0.25
Песок с/з ГОСТ 8736-93	-0.30
Уплотненный грунт катком за 2-3 прохода	

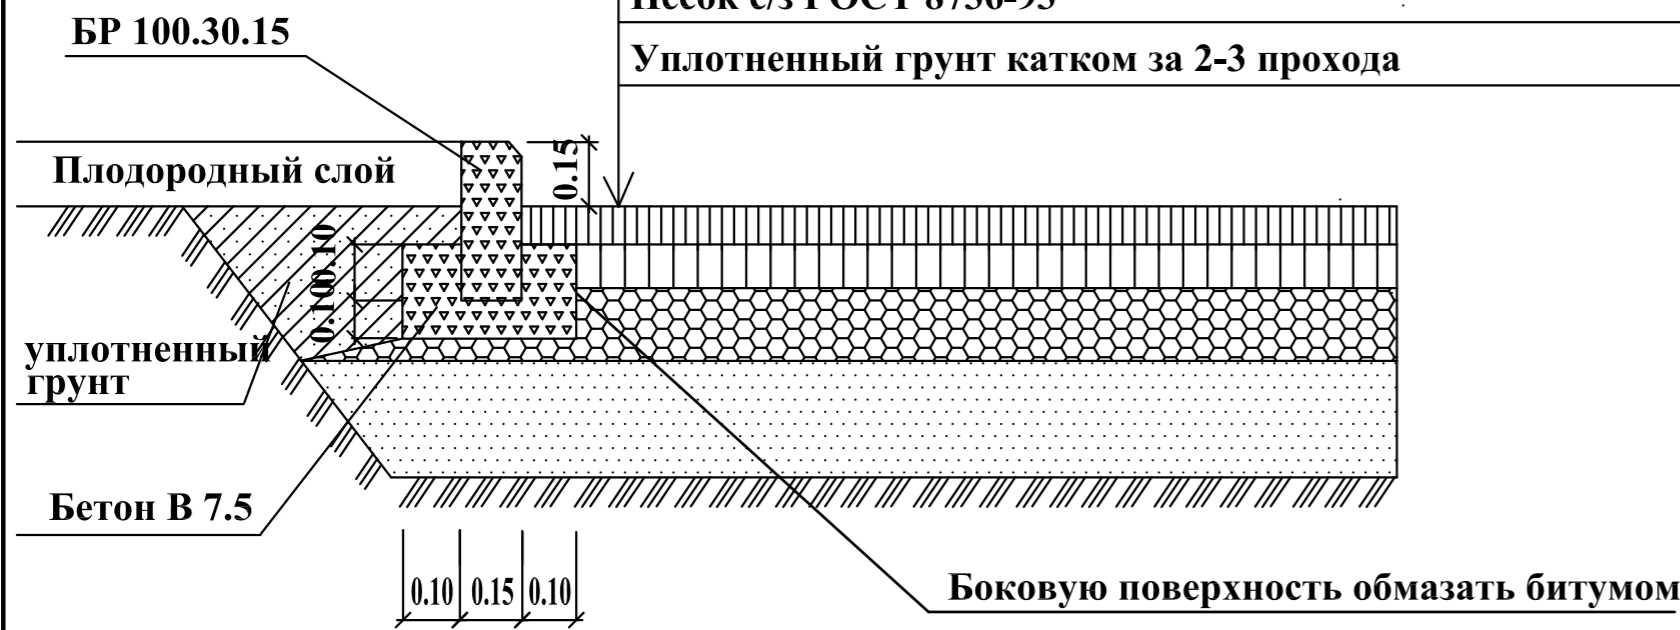

ОТМОСТКИ

Асф/бетон песчаный Тип Г ГОСТ 9128-97	-0.08
Бетон кл.В 15	-0.10
Щебень фракционированный, уложенный по способу закладки, ГОСТ 8267-93	-0.25
Песок с/з ГОСТ 8736-93	-0.30
Уплотненный грунт	

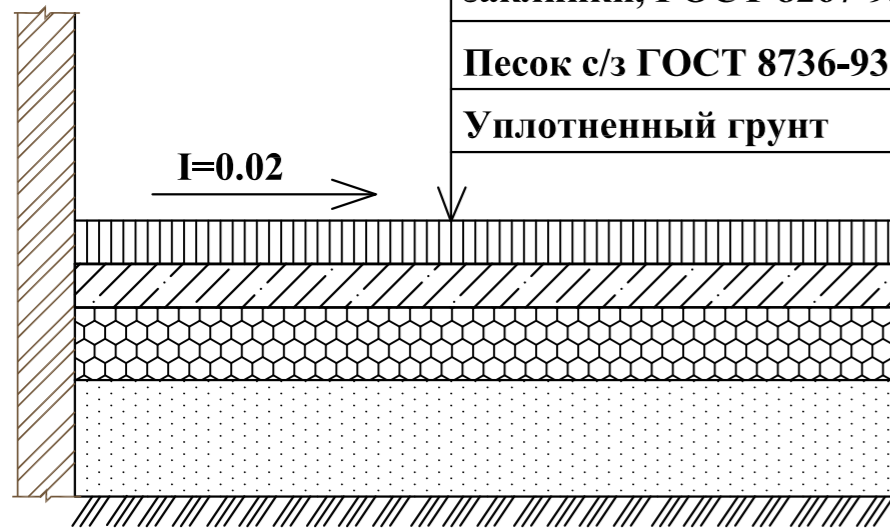

Согласовано
Должность
Подпись
Дата
Имя
Фамилия
Подпись
Дата
Имя
Фамилия
Подпись
Дата

Без печати ГУП "Мосгоргеотрест" недействителен. Использование другими организациями не допускается.		ИНЖЕНЕРНО-ТОПОГРАФИЧЕСКИЙ ПЛАН		© ГУП "Мосгоргеотрест"	
Полевые раб	Отрешенко	Заказ № 10/7-12	от 10.01.2012		
Камер. раб	Воронова	Заказчик: ОАО "МосгазНИИпроект"			
Подз. раб	Самойлова	Наименование объекта:			
Коррек. топ.	Корпусова	Адрес объекта: г. Москва, СЗАО, ГРП "Щукино", улица Живолыская, д. 21, кор. 4, стр. 1			
Кор. позем.	Фатеева	Номенклатура: Д-ХV-04-16, Д-ХV-04-04			
ЛПР (Кр. лн.)	Деев В. В.	Лист	Листов	Масштаб	
Дубликат кр. фт	Петрунина	1	2	1:500	
Дата выпуска заказа: 26.03.2012					

Без печати ГУП "Мосгоргеотрест" недействителен. Использование другими организациями не допускается.		ИНЖЕНЕРНО-ТОПОГРАФИЧЕСКИЙ ПЛАН		© ГУП "Мосгоргеотрест"	
Полевые раб	Отрешенко П. Б.	Заказ № 10/7-12	от 10.01.2012		
Камер. раб	Воронова О. А.	Заказчик: ОАО "МосгазНИИпроект"			
Подзем. раб	Самойлова Н. О.	Наименование объекта:			
Коррек. топ.	Корпусова С. В.	Адрес объекта: г. Москва, СЗАО, ГРП "Щукино", улица Живолыская, д. 21, кор. 4, стр. 1			
Коррек. поз.	Фатеева Л. Г.	Номенклатура: Д-ХV-04-08			
ЛПР (Кр. лн.)	Деев В. В.	Лист	Листов	Масштаб	
Дубликат кр. фт	Петрунина М. Д.	2	2	1:500	
Дата выпуска заказа: 26.03.2012					

ЛИНИЯ ГРАДОСТРОИТЕЛЬНОГО РЕГУЛИРОВАНИЯ
НА 20.03.12
Срок действия инженерно-топографического плана с момента выпуска (п. 2.1.25 приложения к Закону от 07.12.2004 года № 857П)
По вопросам несоответствия планового положения объектов обращаться по тел. (495) 614-54-39
ТОПОГРАФИЧЕСКАЯ СЪЕМКА ВЫПОЛНЕНА БОЛЕЕ 20 СМ

